



© Hessische Verwaltung für Bodenmanagement und Geoinformation

Lageplan



GEMEINDE LAUTERTAL (ODW.)

Bebauungsplan "Grubenberg"


- Entwurf -

Maßstab:	1:500	Datum:	Beschluss der Gemeindevertretung vom 09.09.2021	Gezeichnet:	us
----------	-------	--------	---	-------------	----



Dipl.-Geograph Ulrich Stüdemann
(Freischaffender Stadtplaner AKH)

Im Erlengrund 27 35510 Butzbach
☎ (0 60 33) 7 44 54 12
☎ (0 175) 223 16 10
✉ mail@ulrich-stuedemann.de
🌐 www.ulrich-stuedemann.de

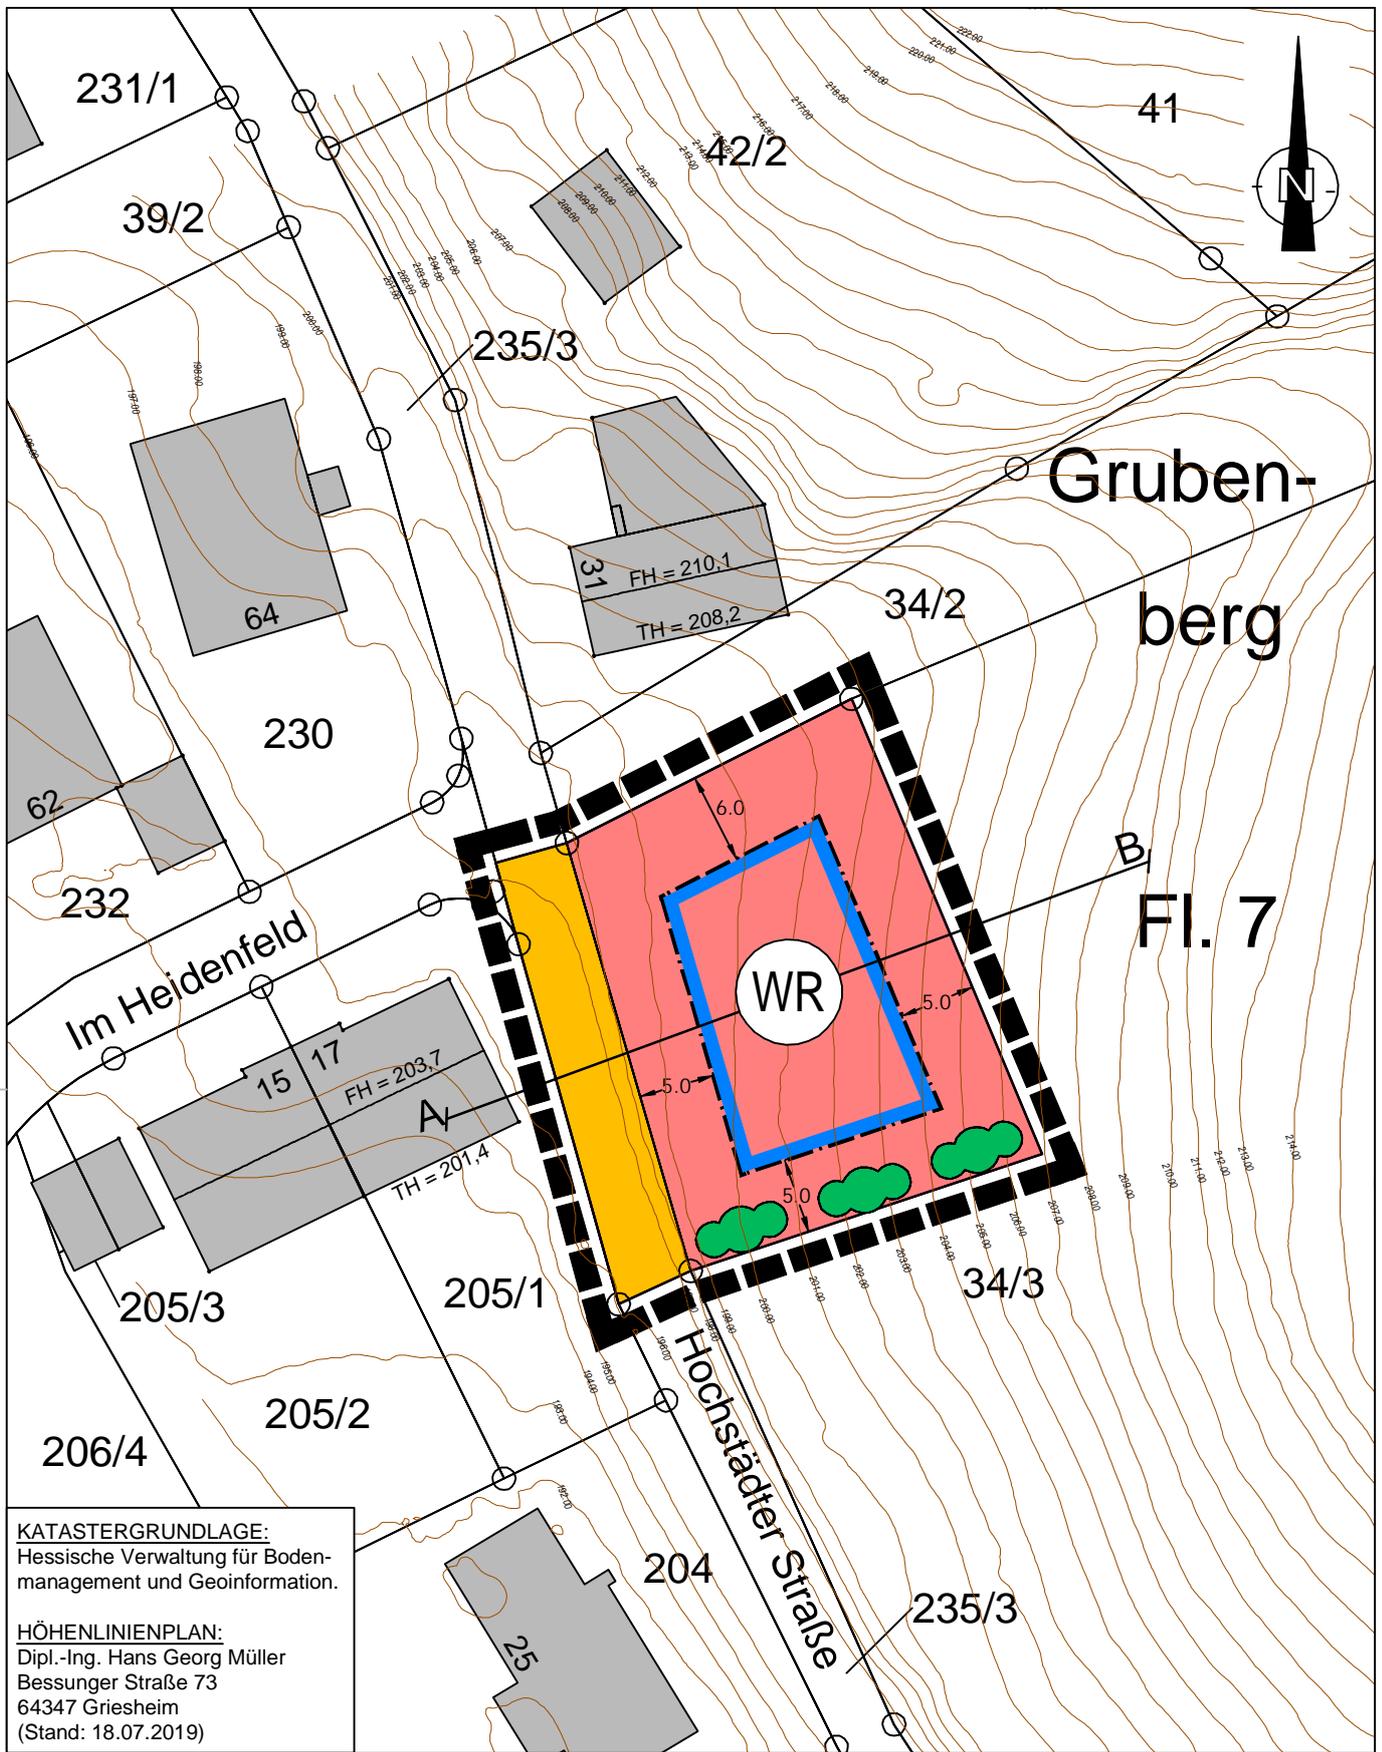

KATASTERGRUNDLAGE:
Hessische Verwaltung für Bodenmanagement und Geoinformation.

HÖHENLINIENPLAN:
Dipl.-Ing. Hans Georg Müller
Bessunger Straße 73
64347 Griesheim
(Stand: 18.07.2019)

Art der baulichen Nutzung	Maß der baulichen Nutzung				Bauweise
	Grundflächenzahl (GRZ)	Geschossflächenzahl (GFZ)	Zahl der Vollgeschosse	Höhe baulicher Anlagen	
WR 2 Wo Reines Wohngebiet (§ 3 BauNVO)	0,4	0,7	II	OK 212 m ü.NN	o

