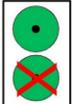
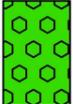
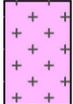
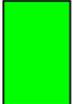
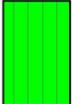
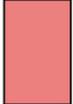


# LEGENDE

- |                                                                                       |                                                                             |
|---------------------------------------------------------------------------------------|-----------------------------------------------------------------------------|
|  | Nr.                                                                         |
|  | Flächennummer gem. Erläuterungstext                                         |
|  | Grenze Bebauungsplan                                                        |
|  | 04.110 Einzelbaum, hier: Obstbaum /<br>zwischenzeitlich gefällt             |
|  | 04.600 Baumhecke / Feldgehölz                                               |
|  | 02.200 Hecke frischer Standorte                                             |
|  | 02.500 Heckenpflanzung, heimisch,<br>unter 5 m Breite                       |
|  | 09.123 Artenarme Ruderalvegetation mit<br>Gehölzen                          |
|  | 09.123 Brachfläche (Brombeere / Brennessel)                                 |
|  | 06.340 Frischwiese mäßiger Nutzungsintensität                               |
|  | 06.350 Intensiv genutzte Wirtschaftswiesen,<br>hier: Lagerplatz auf Wiese   |
|  | 06.340 Frischwiese mäßiger Nutzungsintensität,<br>hier: temporär Schafweide |
|   | 05.212 Bachoberlauf Lauter<br>Gewässerstrukturgüteklasse 2                  |
|    | 10.715 Dachflächen, unbegrünt                                               |
|    | 10.530 Asphaltierte Wege mit seitl. Versickerung                            |
|    | 10.530 Teilversiegelte Flächen und Wege                                     |
|    | 10.610 Feldweg bewachsen                                                    |

## Gemeinde Lautertal Bebauungsplan "Im Schmelzig" OT Elmshausen

### BESTANDSPLAN

M 1 : 1.000

Christina Nolden  
M. A. Geographin  
Stadt- und Landschaftsplanung

Schlossstraße 36  
64625 Bensheim  
Tel. 06251-704406  
info@christinanolden.de

PLANUNGSSTAND: 03.12.2020 / Plangrundlage 27.02.2014  
PLANGROSSE: DIN A 3  
GEZEICHNET: CN / Plangrundlage Contura - Landschaft  
Planen, Birkenstraße 24, 64579 Gernsheim

PROJEKT realer Bestand  
BLATT Plan 1

